


LISTA DE UUARIOS

USUARIO	COTA	USUARIO	COTA
U1 MARIA GEMMA PERICO	2496.26	U54 JAIME FUENTES	2483.28
U2 MARIA GEMMA PERICO	2504.90	U55 MARIA ELSA VARGAS	2498.42
U3 TANQUE EN LOTE	2501.85	U56 HUMBERTO MEDINA	2495.17
U4 TANQUE MARIA GEMMA PERICO	2502.72	U57 HUMBERTO MEDINA	2488.35
U5 GALPON	2478.12	U58 EMMA PERICO	2475.25
U6 JORGE CRISTIANCHO	2477.38	U59 FRANCISCO TELLEZ	2474.56
U7 JORGE CRISTIANCHO	2477.57	U60 GEMMA PERICO	2472.95
U8 ESTACION DE POLICIA	2476.77	U61 ALVINO PEREZ	2473.00
U9 CARMEN ROSA ROSAS	2481.63	U62 LUIS ANGARITA	2487.38
U10 MARIA GEMMA PERICO	2476.098	U63 LUIS ANGARITA	2487.38
U11 MARIA GEMMA PERICO	2476.098	U64 CARCEL MUNICIPAL	2486.05
U12 MARIA GEMMA PERICO	2475.12	U65 PEDRO VARGAS	2486.05
U13 EUCLIDES VARGAS	2474.25	U66 LAURA CRISTIANCHO	2486.35
U14 EXCELIOR PERICO	2474.25	U67 LAURA CRISTIANCHO	2486.35
U15 REINALDO CRISTIANCHO	2474.25	U68 LUIS ANTONIO DAZA	2486.04
U16 ROSMERY ANGARITA	2473.85	U69 LUIS ANTONIO DAZA	2486.04
U17 LILIA RINCON	2473.85	U70 LUIS ANTONIO DAZA	2486.04
U18 ANGELO ALFONSO VERDUGO	2482.18	U71 SEBASTIAN GIL	2485.25
U19 ANGELO ALFONSO VERDUGO	2482.18	U72 LUIS FERNANDEZ	2485.25
U20 ANGELO ALFONSO VERDUGO	2482.18	U73 ANGELO ALFONSO VERDUGO	2482.38
U21 SALOMON FERNANDEZ	2481.96	U74 ODILIO ROJAS	2482.38
U22 AURELIO FERNANDEZ	2481.96	U75 JULIO FERNANDEZ	2482.19
U23 AURELIO FERNANDEZ	2481.96	U76 GONZALO PEREZ	2481.02
U24 ROSA ARAQUE	2471.35	U77 ANTONIO VARGAS	2487.38
U25 OMAR CELY	2471.63	U78 ANTONIO VARGAS	2487.38
U26 ARAMINTA ROJAS	2481.77	U79 ANTONIO VARGAS	2487.38
U27 HUGO CELY	2473.49	U80 AURELIO CARDENAS	2463.18
U28 HUGO CELY	2470.66	U81 AURELIO CARDENAS	2463.18
U29 GUTAVO LEON	2470.66	U82 RODRIGA MUNICIPIO	2456.22
U30 BENITA LEON	2469.32	U83 ORLANDO LEON	2456.22
U31 HELADIO OJEDA	2469.093	U84 JULIO ALBERTO CELY	2456.24
U32 JOSEFA CRISTIANCHO	2468.19	U85 GONZALO SAICHEZ	2456.64
U33 CIRO ALBERTO MUGOLLON	2466.65	U86 GONZALO SAICHEZ	2457.10
U34 RAFAEL PERICO	2467.54	U87 ODILIA CRISTIANCHO	2457.10
U35 FELIPE ALVAREZ	2467.54	U88 ALVARO PEREZ	2456.91
U36 FELIPE ALVAREZ	2467.54	U89 ANTONIO ROJAS	2456.91
U37 PEDRO VARGAS	2467.36	U90 JUAN MARIA ROJAS	2457.84
U38 PEDRO VARGAS	2464.92	U91 HUMBERTO ROJAS	2458.05
U39 PEDRO VARGAS	2464.92	U92 MAXIMINO ROJAS	2460.46
U40 MARIO PEREZ	2461.77	U93 LUIS FERNANDEZ	2461.59
U41 PROSPERO ROJAS	2469.34	U94 LUIS FERNANDEZ	2461.59
U42 OSCAR CELIO GIL	2468.62	U95 JUAN MARIA ROJAS GALLO	2469.36
U43 ENRIQUE CARDENAS	2468.31	L3 HRE. ISIDRO ROJAS GALLO	2473.73
U44 ENRIQUE CARDENAS	2468.31		
U45 ROGELIO ROJAS	2467.95		
U46 FLOR MARIA GIL	2467.95		
U47 ALFONSO UCHAMUCHA	2472.00		
U48 ALFONSO UCHAMUCHA	2472.00		
U49 PROSPERO ROJAS	2469.97		
U50 PUESTO DE SALUD	2478.15		
U51 PALACIO MUNICIPAL	2478.15		
U52 SUCCESION TILSIA	2478.15		
U53 SUCCESION TILSIA	2478.15		
U54 SUCCESION TILSIA	2478.15		
U55 PROSPERO ROJAS	2481.13		
U56 GLORIA GIL	2481.24		
U57 ANIBAL SILVA	2485.21		

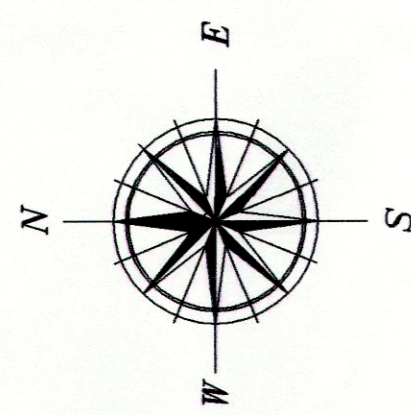


CONVENCIONES


TUBERIA Ø3"	---
TUBERIA Ø1.1/2"	---
TUBERIA Ø1"	---
TUBERIA Ø3/4"	---
TUBERIA Ø1/2"	---
CODIGO USUARIO	---
COTA TERRENO	---
VIA	---
CONSTRUCCION	---
TANQUE	---
CURVA DE NIVEL	---

NOTA: Acometida domiciliaria en Tubería PVC Ø 1/2" RDE 13.5, a excepcion del puesto de Policia Ø 1" RDE 21.

PERFIL CARRERA PRINCIPAL COSTADOSUR

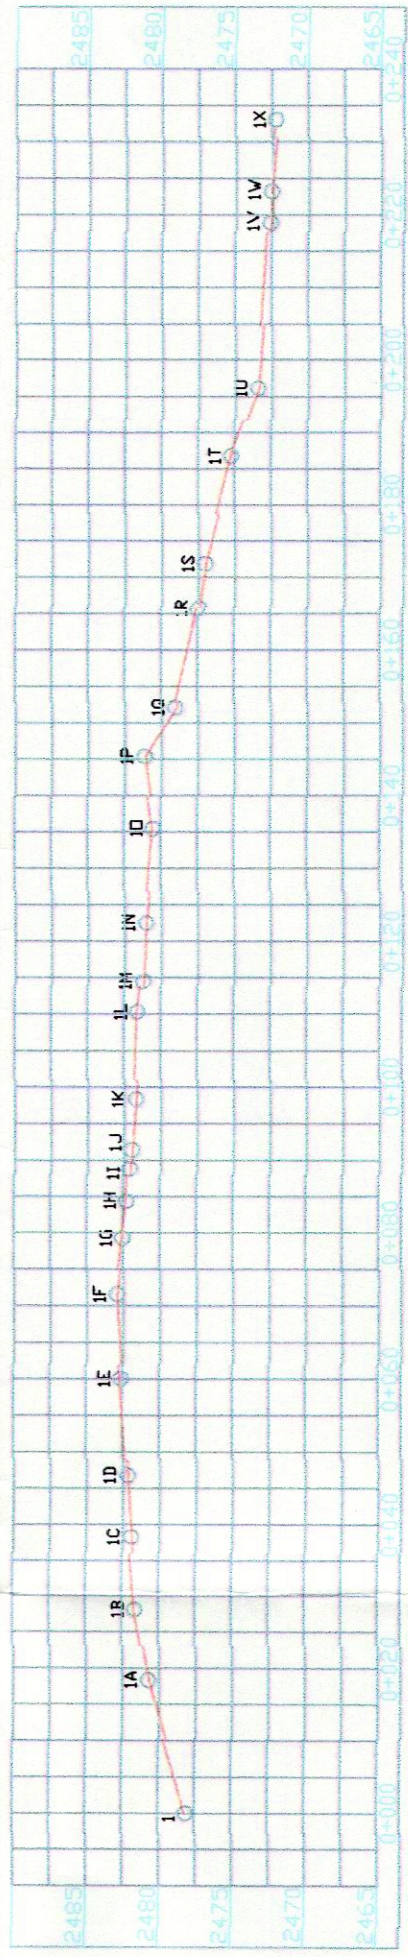

PERFIL CARRERA PRINCIPAL COSTADO NORTE

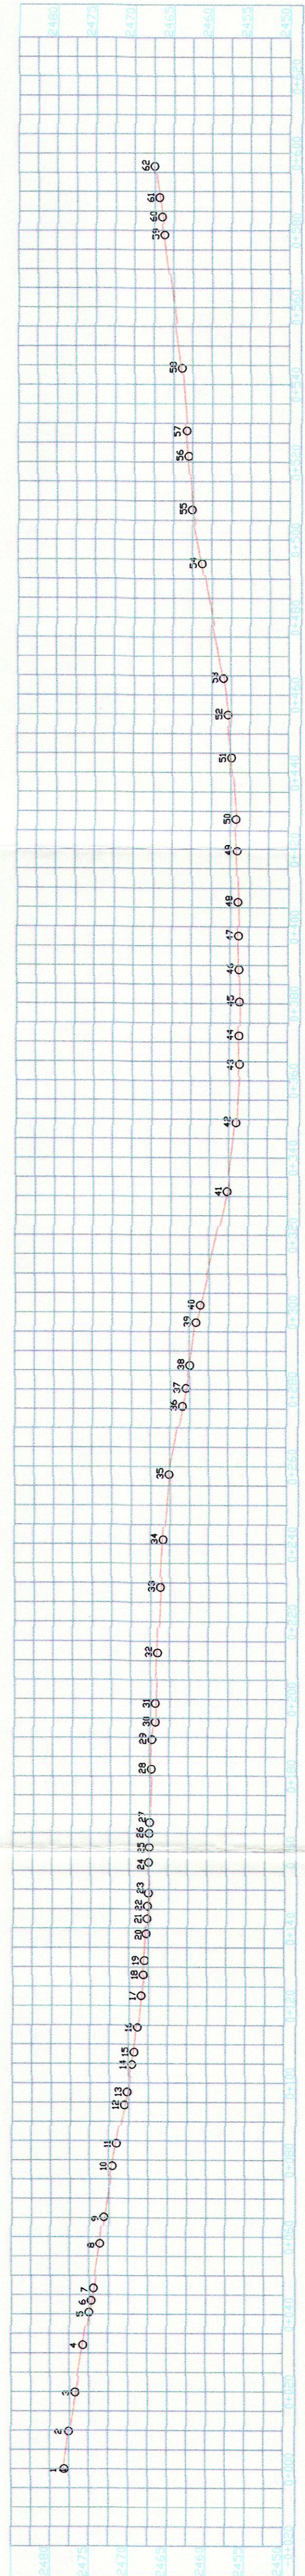

REPUBLICA DE COLOMBIA DEPARTAMENTO DE BOYACA MUNICIPIO DE BETEITIBA	
REDISEÑO RED DE DISTRIBUCION ACUEDUCTO URBANO	
CONTIENE:	PLANTA GENERAL SECTOR CENTRAL
PRESENTO:	ING. GERMAN RIOS N.F. No. 232021296 CDD ALCALDE MUNICIPAL
LEVANTO:	PABLO A. VARGAS C. LP No. 01-10929 CNT
ESCALA:	1 : 1000
FECHA:	2 DE 6 DICIEMBRE /2004
OBSERVACIONES:	