




CORTE A - A'

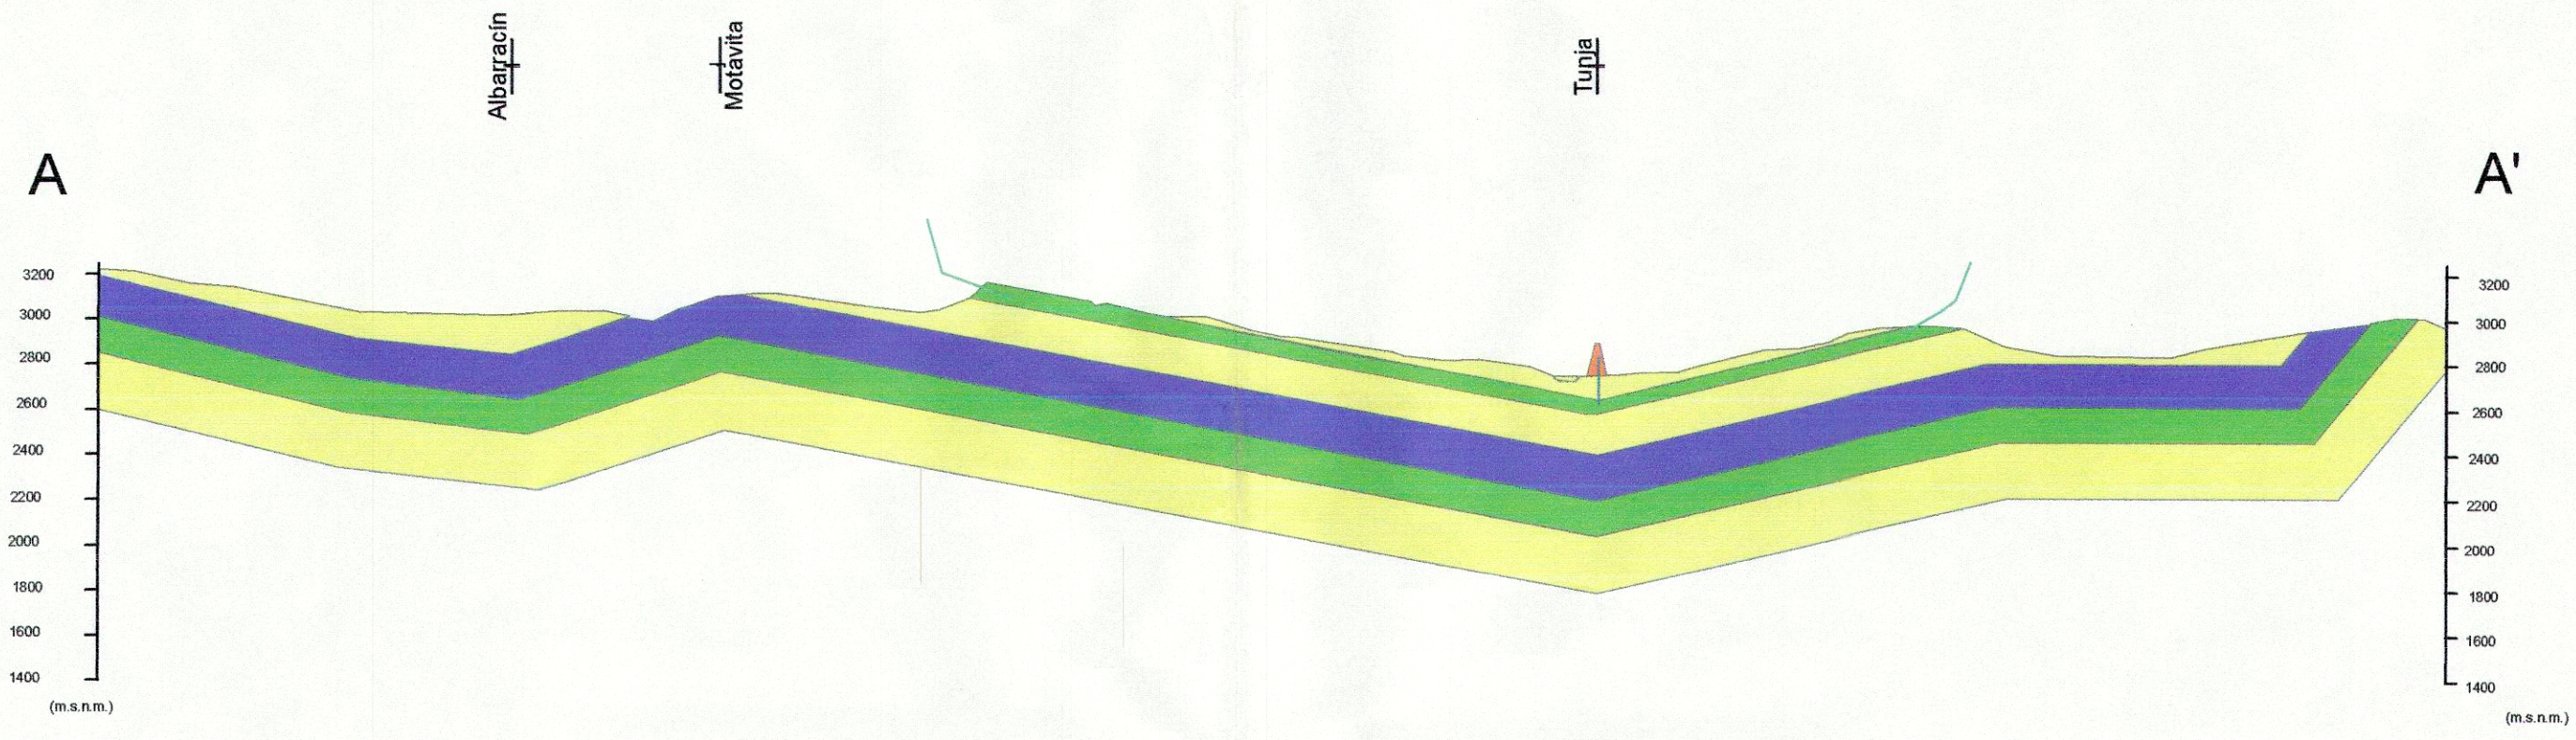


CORTE B - B'

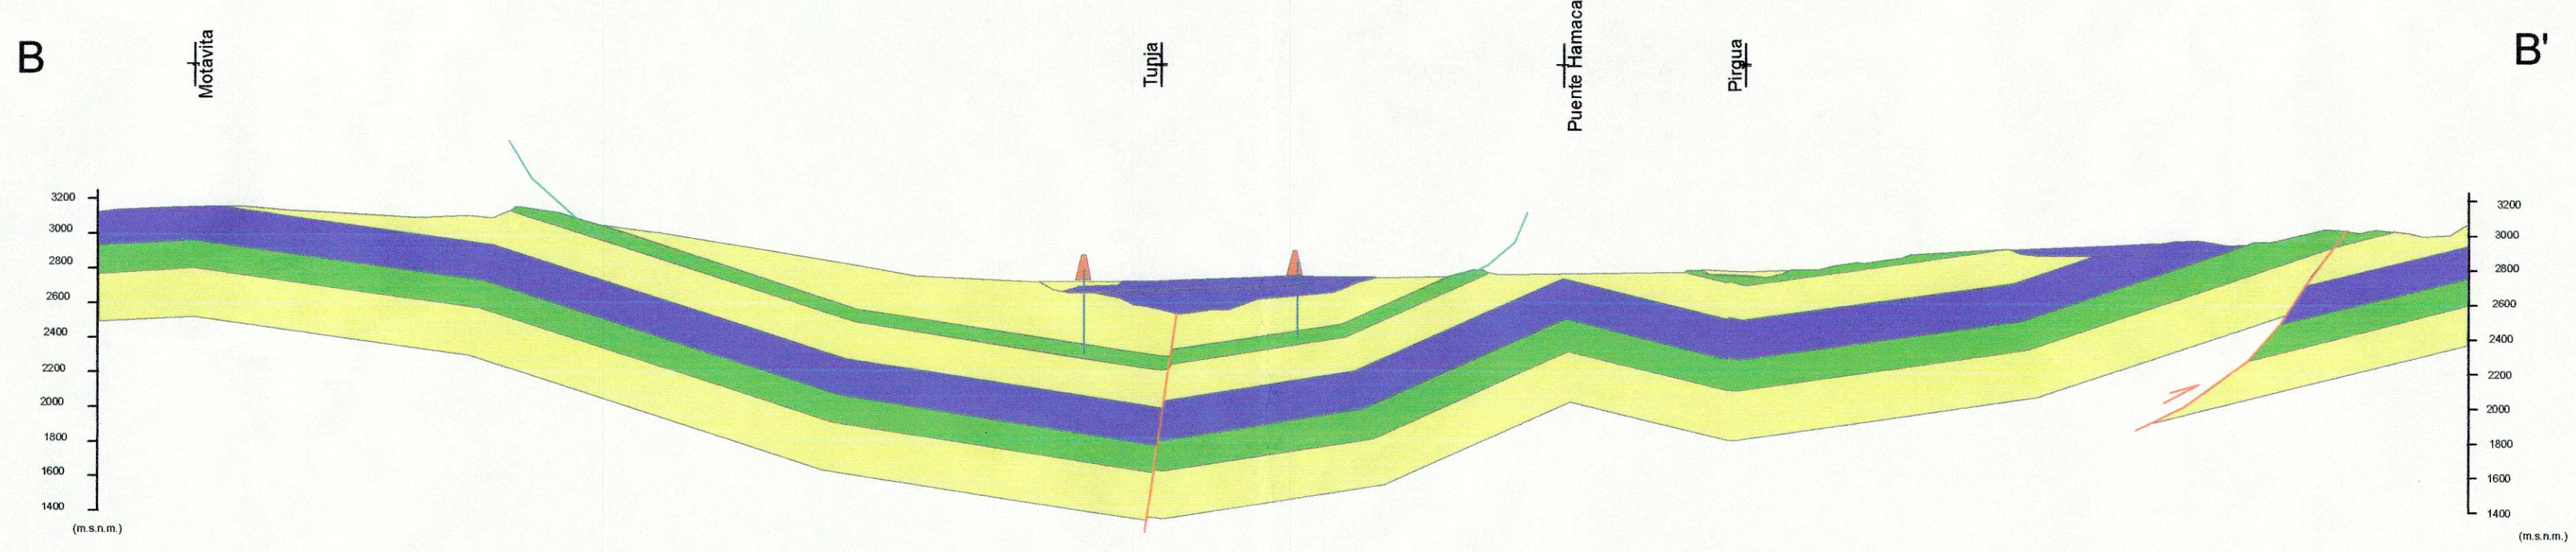


CORTE C - C'

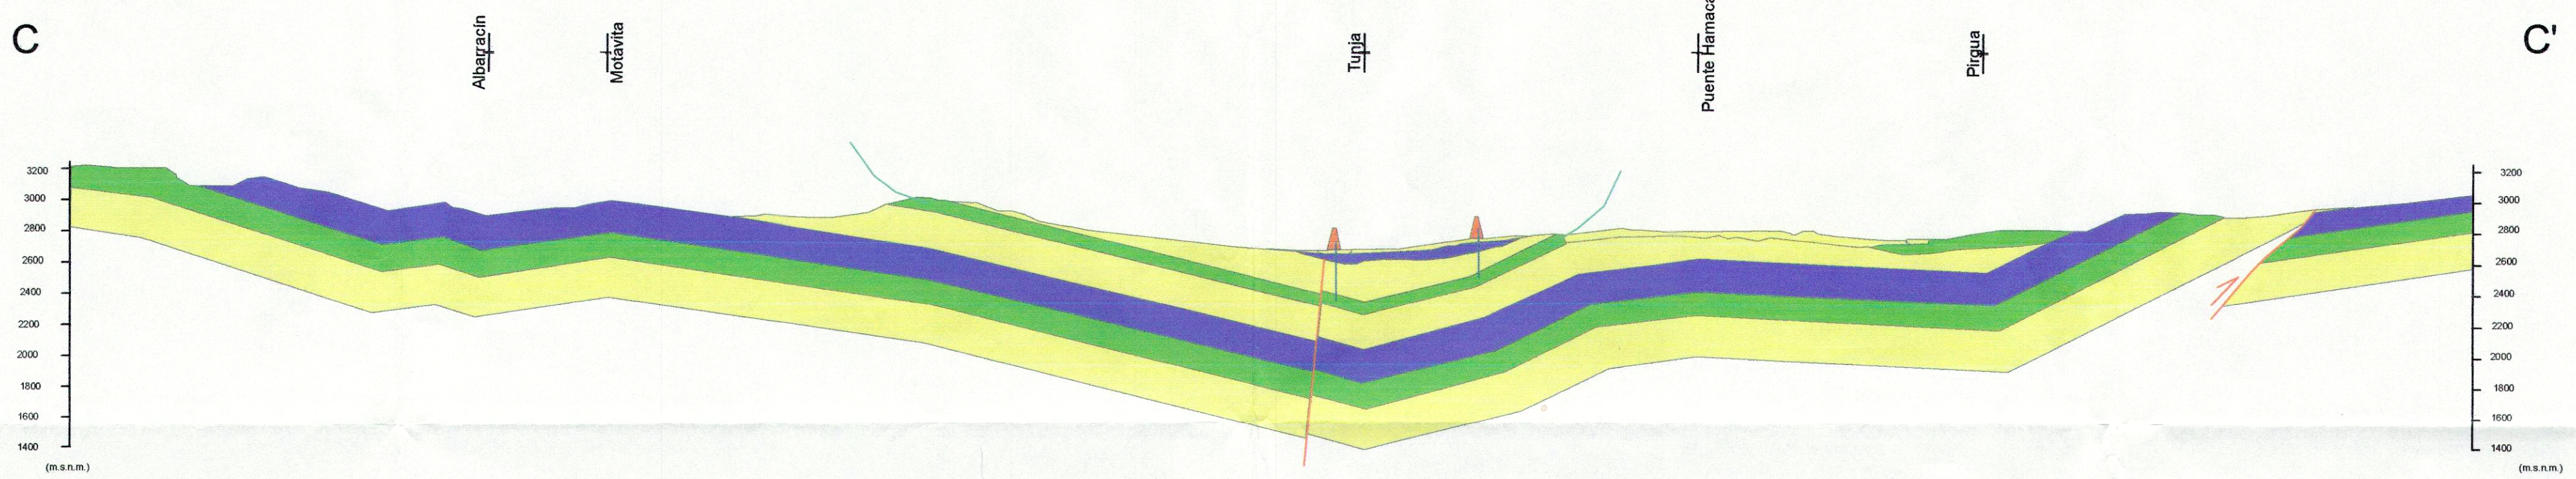

CORTE D - D'

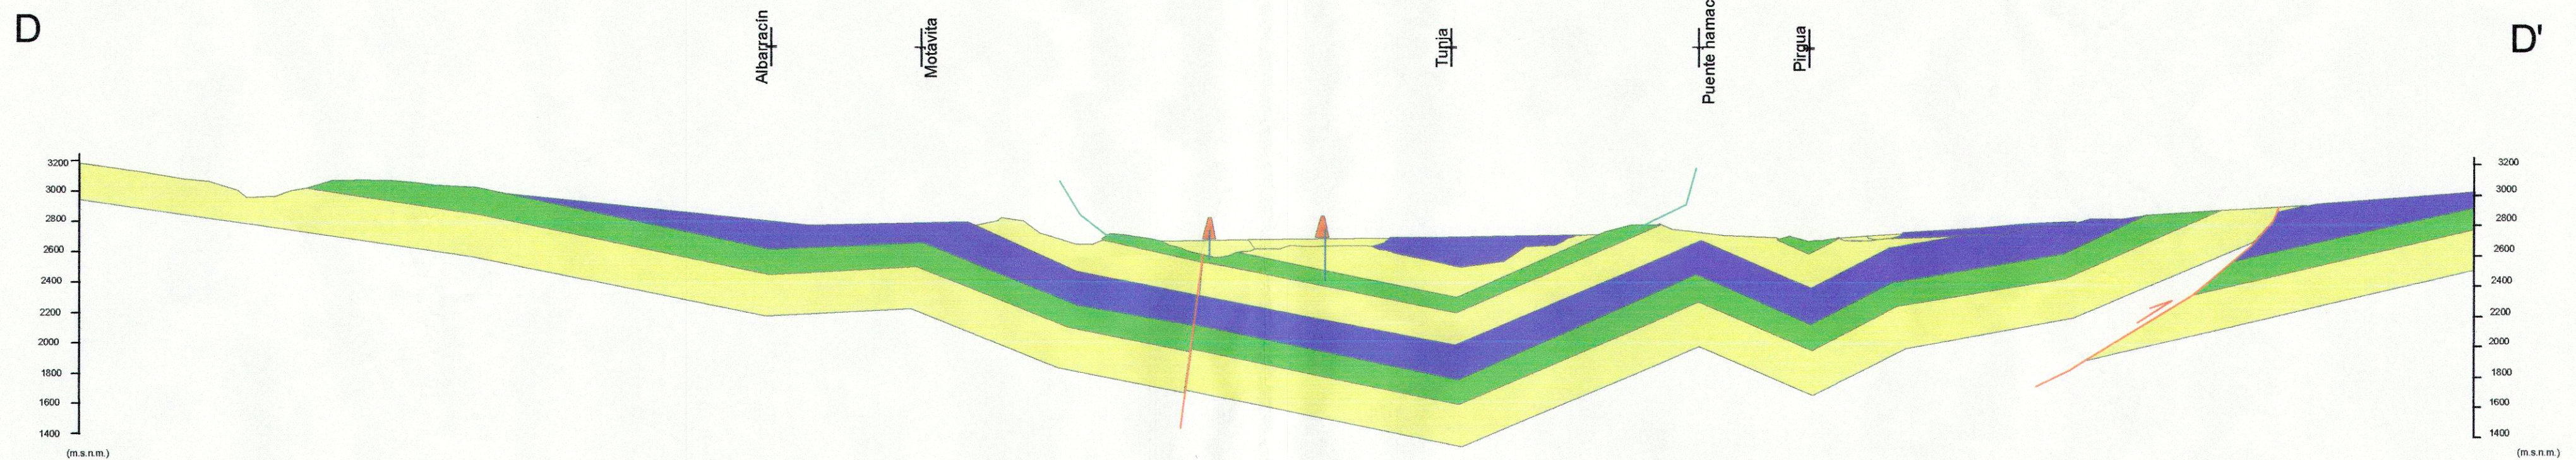

CORTE E - E'

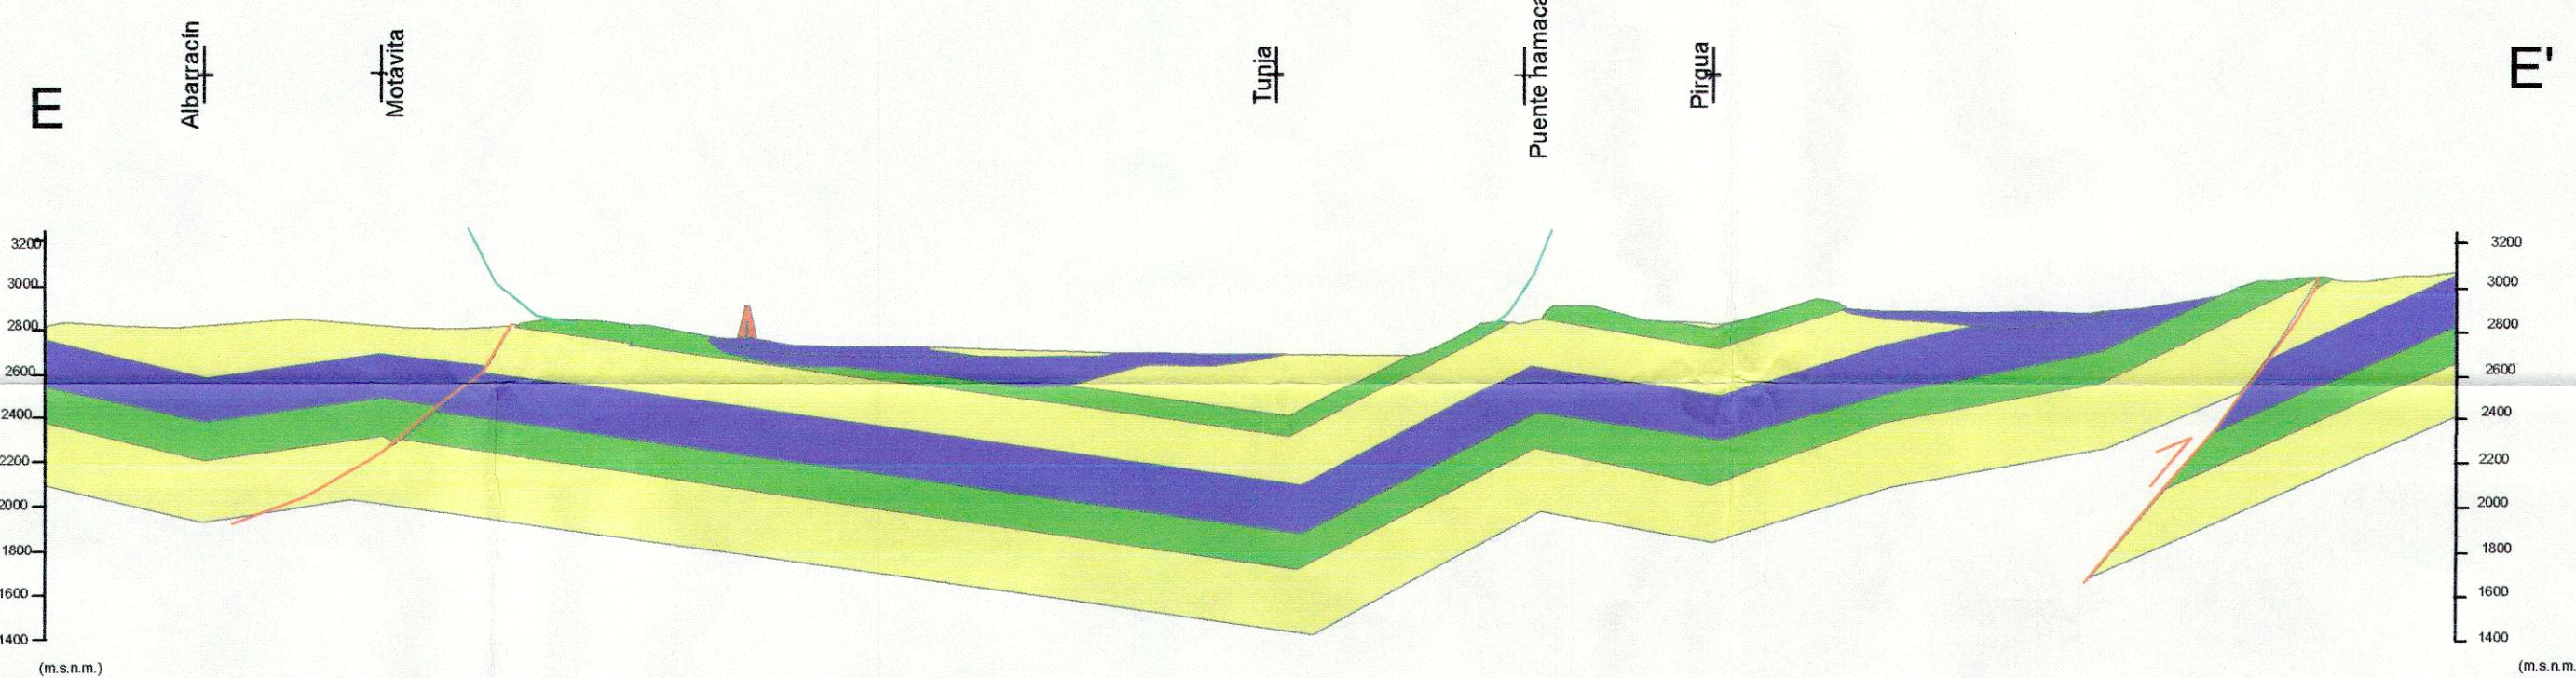

**CONVENCIONES**

- Fallas
- Sinclinal
- Anticlinal
- Pozos
- Recarga
- Descarga

**FORMACIÓN**

- Acuífero Porosidad Primaria
- Acuífero Porosidad Secundaria
- Acuitardos

<p><b>CORPOBOYACÁ</b> CORPORACIÓN AUTÓNOMA REGIONAL DE BOYACÁ</p>			
<p><b>UNIVERSIDAD SANTO TOMÁS</b> SECCIONAL TUNJA</p>			
<b>CORTES HIDROGEOLÓGICOS</b>			
<b>PLAN DE MANEJO Y PROTECCIÓN DEL ACUÍFERO DE TUNJA</b>			
REVISÓ Ing. César Rodríguez	FACULTAD DE INGENIERÍA CIVIL	ACTUALIZÓ	
DIBUJÓ Ing. Julián Villate	FECHA AGOSTO 2006	ANEXO No. 4	REFERENCIA FIGURA No. 1